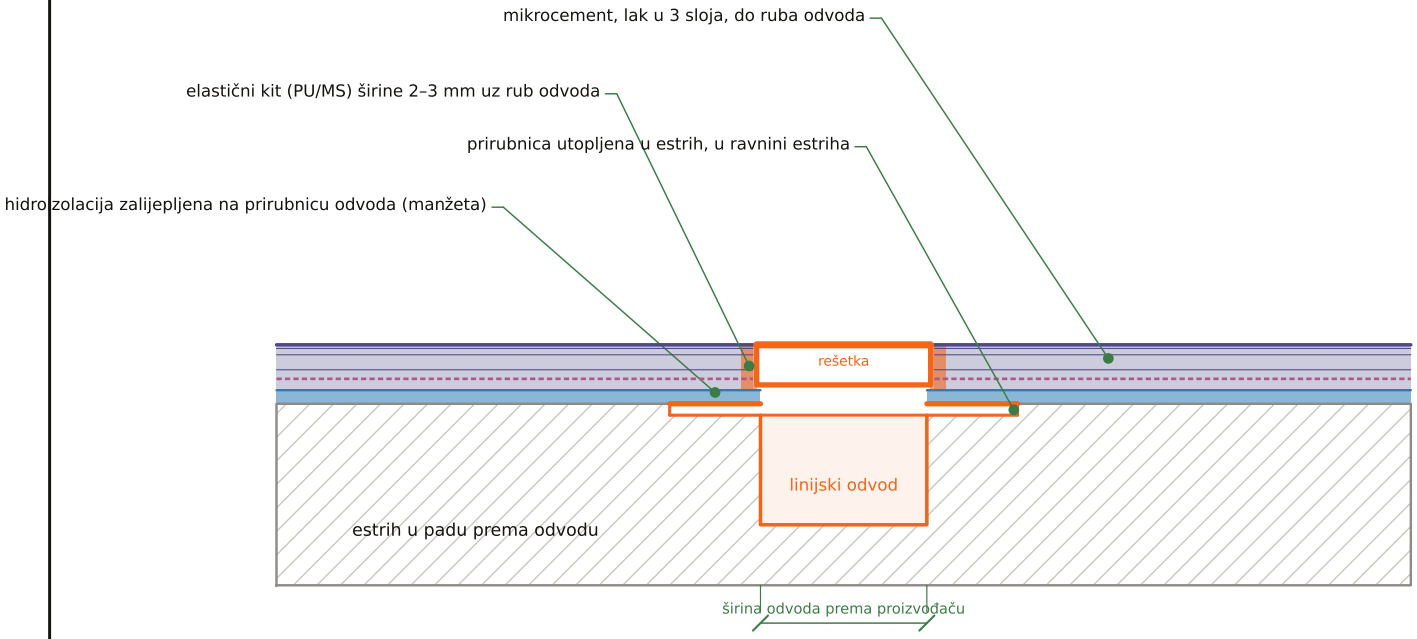


Odvod s prirubnicom za lijepljenje hidroizolacije. Prirubnica u ravnini estriha, rub rešetke u ravnini gotovog mikrocementa: obloga ide ravno do odvoda, bez stepenice.

SLOJEVI SUSTAVA (odozdo prema gore)

1 Podloga: cementni estrih / žbuka / GK ploča / pločice, čvrsta, suha, ravna

2 Temeljni premaz prema podlozi (Creativo Primer; Grip na pločicama i glatkim podlogama)

3 Creativo Fondo, 1. sloj, s armaturnom mrežicom 80–90 g/m²

4 Creativo Fondo, 2. sloj

5 Creativo Finitura, 2 sloja, s međubrušenjem

6 Creativo Primer, impregnacija prije laka

7 Creativo Top, 2K PU lak, 2 sloja (3 sloja u mokroj zoni i vani)

Ukupna debljina mikrocementa 2–3 mm.
Debljine slojeva prikazane uvećano.

NAPOMENE

– Mikrocement se ne nanosi preko odvoda ni preko elastičnog kita.

– Visina odvoda podešava se prije estriha tako da rešetka završi u razini gotove obloge (estrih + 2–3 mm).

– Prodor odvoda kroz hidroizolaciju brtviti prema uputama proizvođača odvoda.